



NEW BRANSICK ORD NORTH

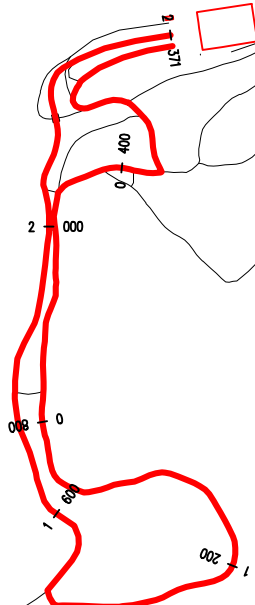

PROFILE 2.5 Km Red / Rouge

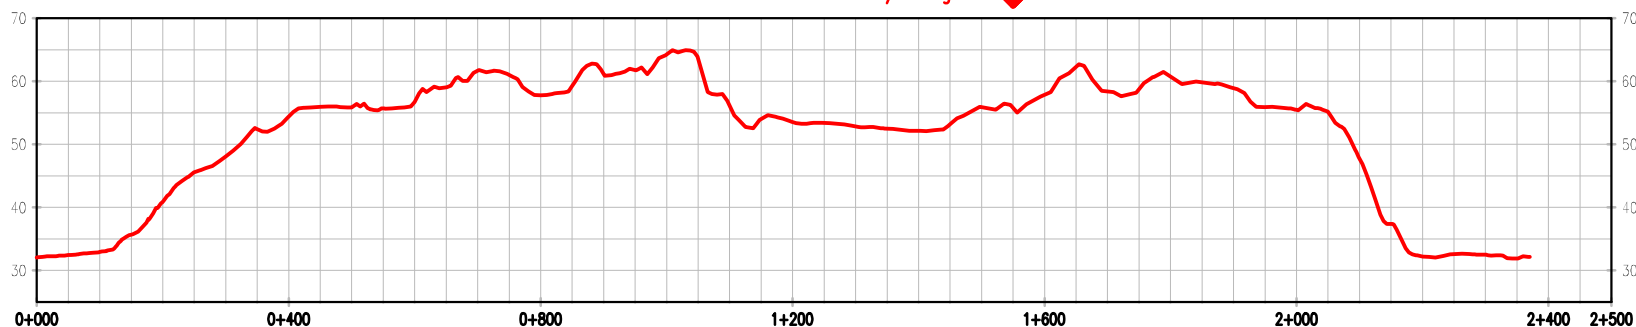

Course documentation courtesy of Boissonnault McGraw

Project title	Titre du Projet	Date	Date
Coupe NB Cup 1 & 2, 2016 Charlo NB.		2016-01-12	
Drawing title	Titre du Dessin	Project No.	No. de Projet
Plan Profile 2.5 km Red/ Rouge		5758	
		Reference No.	Référence No.
		5758	
		Drawing No.	No. de Dessin
		A-2.5 R	